



PROJEKT REWALORYZACJI ZABYTKOWYCH ORGODOW KANONICKICH WE FROMBORKU


NAWIERZCHNIE - PRZEKROJE

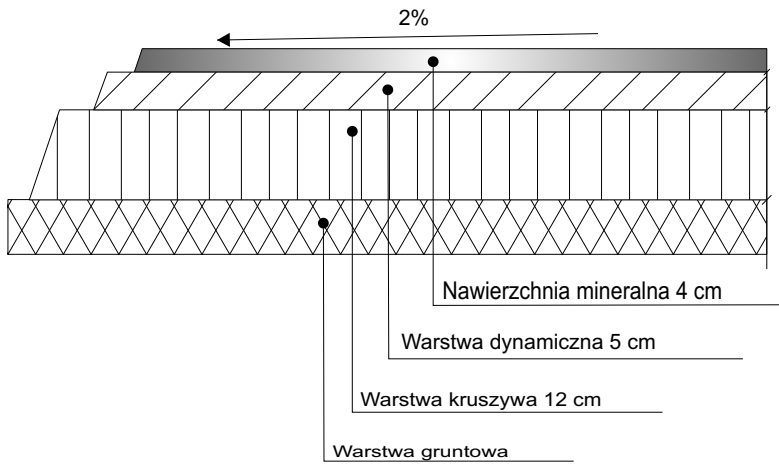

PRZEKROJ PRZEZ NAWIERZCHNIĘ
MINERALNĄ BEZ OBRZEŻY

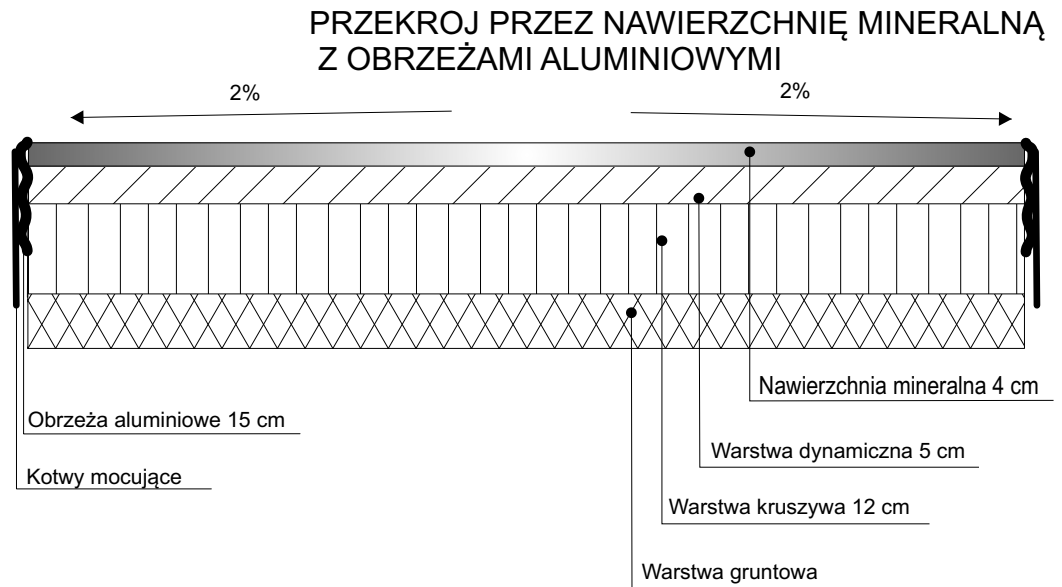

PRZEKROJ PRZEZ NAWIERZCHNIĘ MINERALNĄ
Z OBRZEŻAMI ALUMINIOWYMI

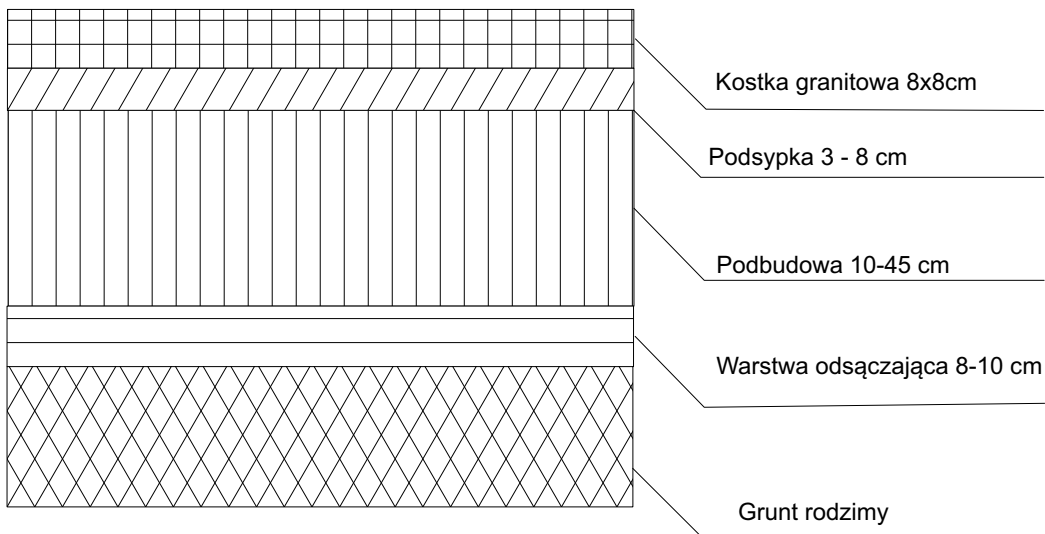

PRZEKROJ PRZEZ NAWIERZCHNIĘ
Z KOSTKI GRANITOWEJ

PROJEKT REWALORYZACJI ZABYTKOWYCH OGRODOW KANONICKICH WE FROMBORKU	RYS. 12
NAWIERZCHNIE - PRZEKROJE	Skala 1:10
Autorzy: mgr inż. Marta Akincza, architekt krajobrazu mgr inż. Urszula Knercer-Grygo, architekt krajobrazu Konsultacje: mgr Wiktor Knercer	DATA VII 2011