
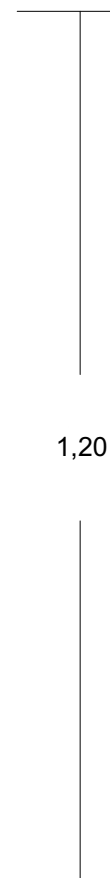


PROJEKT REWALORYZACJI ZABYTKOWYCH OGRODOW KANONICKICH WE FROMBORKU

POIDEŁKO DLA PTAKOW

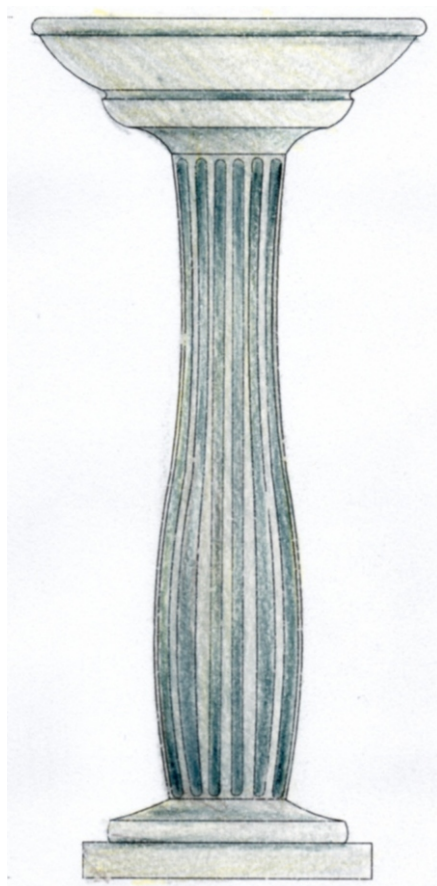

PROJEKT REWALORYZACJI ZABYTKOWYCH OGRODOW KANONICKICH WE FROMBORKU	RYS. 16
POIDEŁKO DLA PTAKOW	Skala 1:10
Autorzy: mgr inż. Marta Akincza, architekt krajobrazu mgr inż. Urszula Knercer-Grygo, architekt krajobrazu Konsultacje: mgr Wiktor Knercer	DATA VII 2011