


PROJEKT REWALORYZACJI ZABYTKOWYCH OGRODÓW KANONICKICH WE FROMBORKU

KANONIA P.P. ŚW. PIOTRA- PROJEKT SZATY ROŚLINNEJ

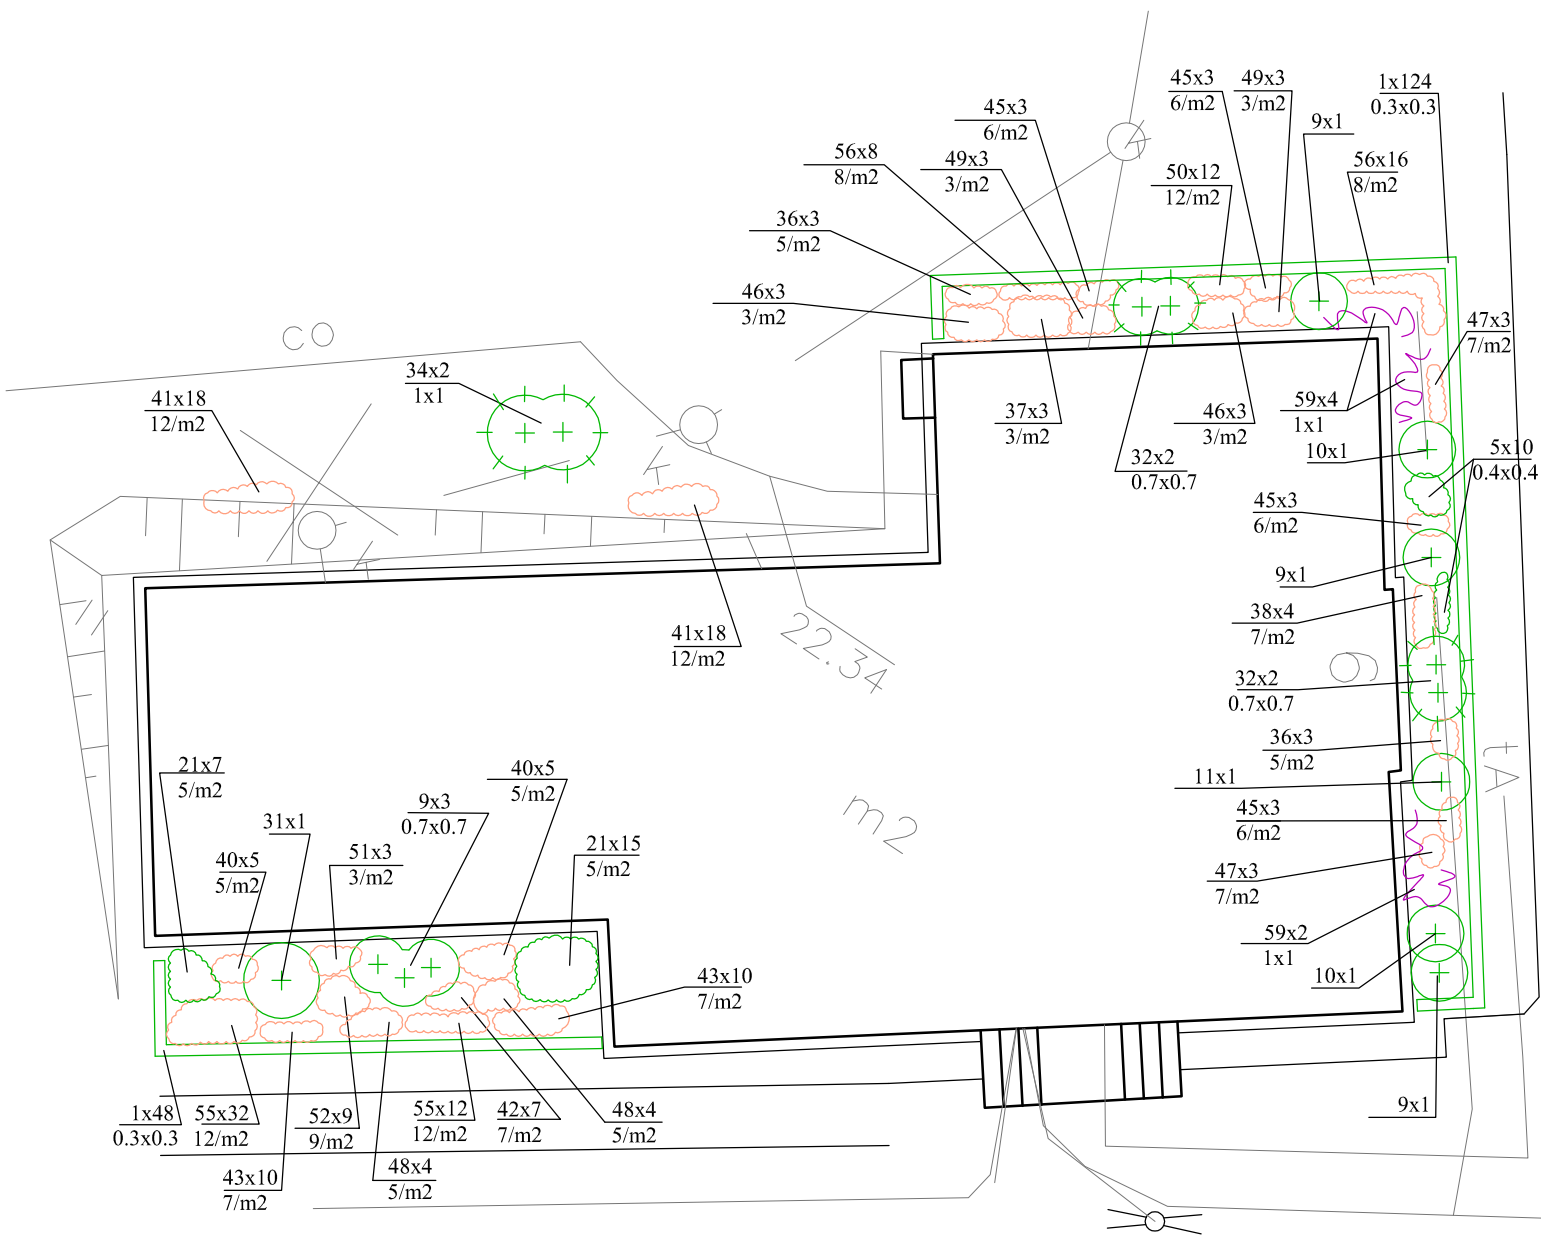

OZNACZENIA:	
	PROJEKTOWANE KRZEWY LIŚCIASTE
	PROJEKTOWANE KRZEWY IGLASTE
	PROJEKTOWANY ŻYWOPŁOT FORMOWANY
	PROJEKTOWANE BYLINY
$\frac{9 \times 2}{1 \times 1}$	nr porządkowy x ilość sztuk odstęp między roślinami
$\frac{48 \times 4}{5/m^2}$	nr porządkowy x ilość sztuk ilość roślin na 1m ²

PROJEKT REWALORYZACJI ZABYTKOWYCH OGRODÓW KANONICKICH WE FROMBORKU	RYS. 11
PROJEKT SZATY ROŚLINNEJ	SKALA 1:200
Autorzy: mgr inż. Marta Akincza, arch. krajobrazu mgr inż. Urszula Knercer-Grygo, arch. krajobrazu Konsultacje: mgr Wiktor Knercer	DATA VII 2011 r.