


# PROJEKT REWALORYZACJI ZABYTKOWYCH OGRODÓW KANONICKICH WE FROMBORKU

## PROJEKT WZORU KWIETNEGO Z ROŚLIN JEDNOROCZNYCH

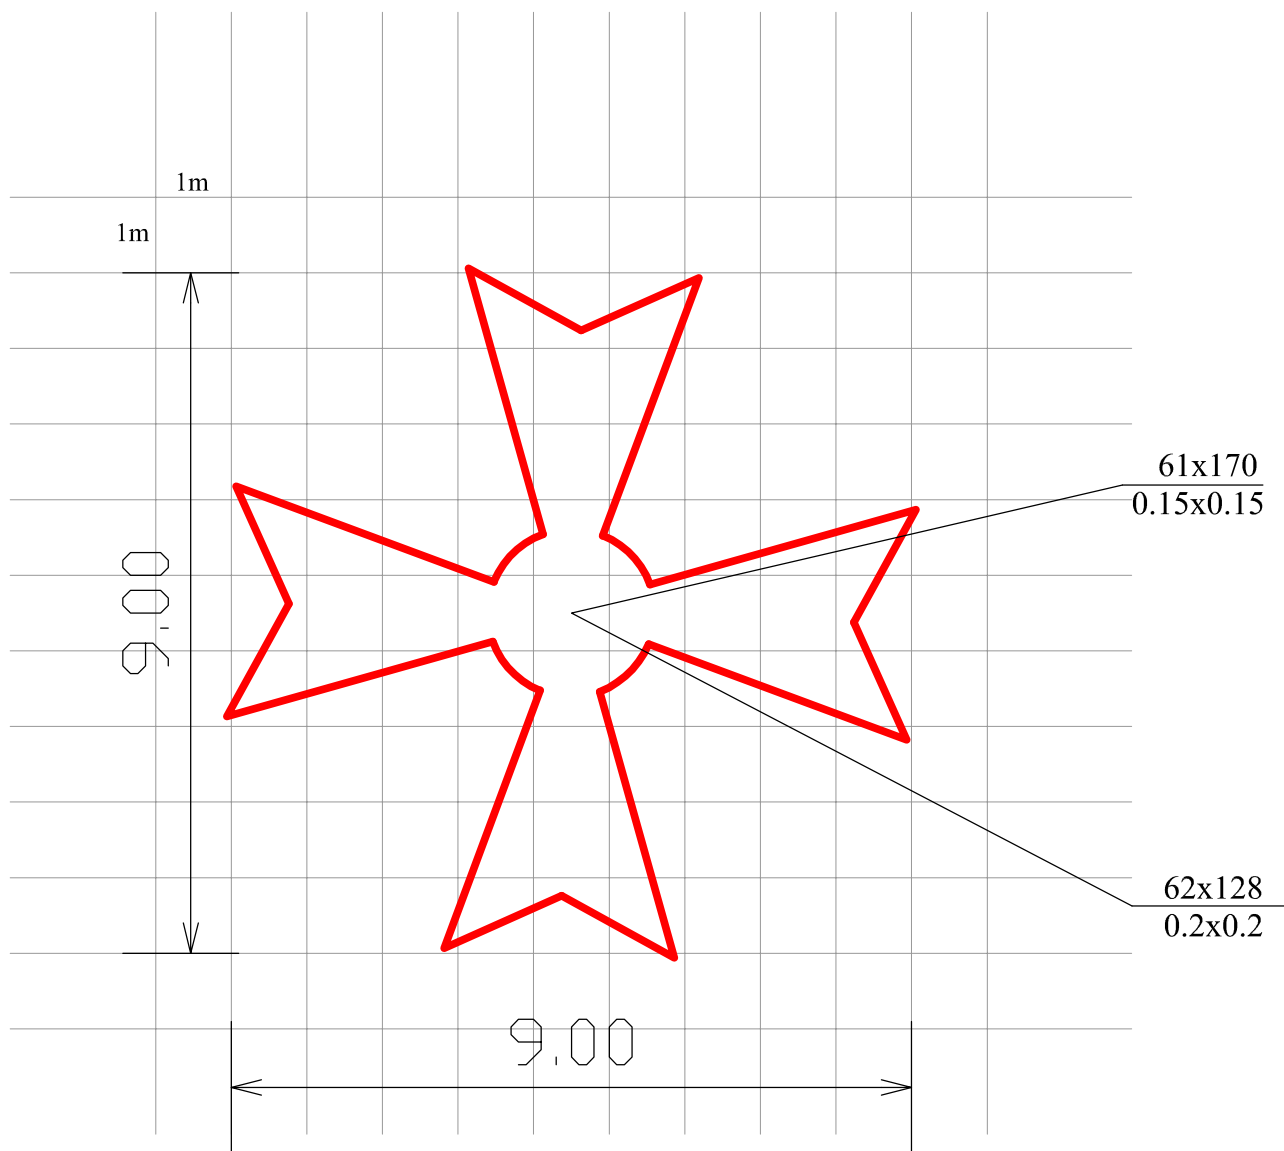

PROJEKT REWALORYZACJI ZABYTKOWYCH OGRODÓW KANONICKICH WE FROMBORKU	RYS. 5
PROJEKT WZORU KWIETNEGO Z ROŚLIN JEDNOROCZNYCH	SKALA 1:100
Autorzy: mgr inż. Marta Akincza, arch. krajobrazu mgr inż. Urszula Knercer-Grygo, arch. krajobrazu Konsultacje: mgr Wiktor Knercer	DATA VII 2011 r.