


PROJEKT REWALORYZACJI ZABYTKOWYCH OGRODÓW KANONICKICH WE FROMBORKU KWATERA ZA KANONIĄ P.P. ŚW. STANISŁAWA KOSTKI - WYMIAROWANIE

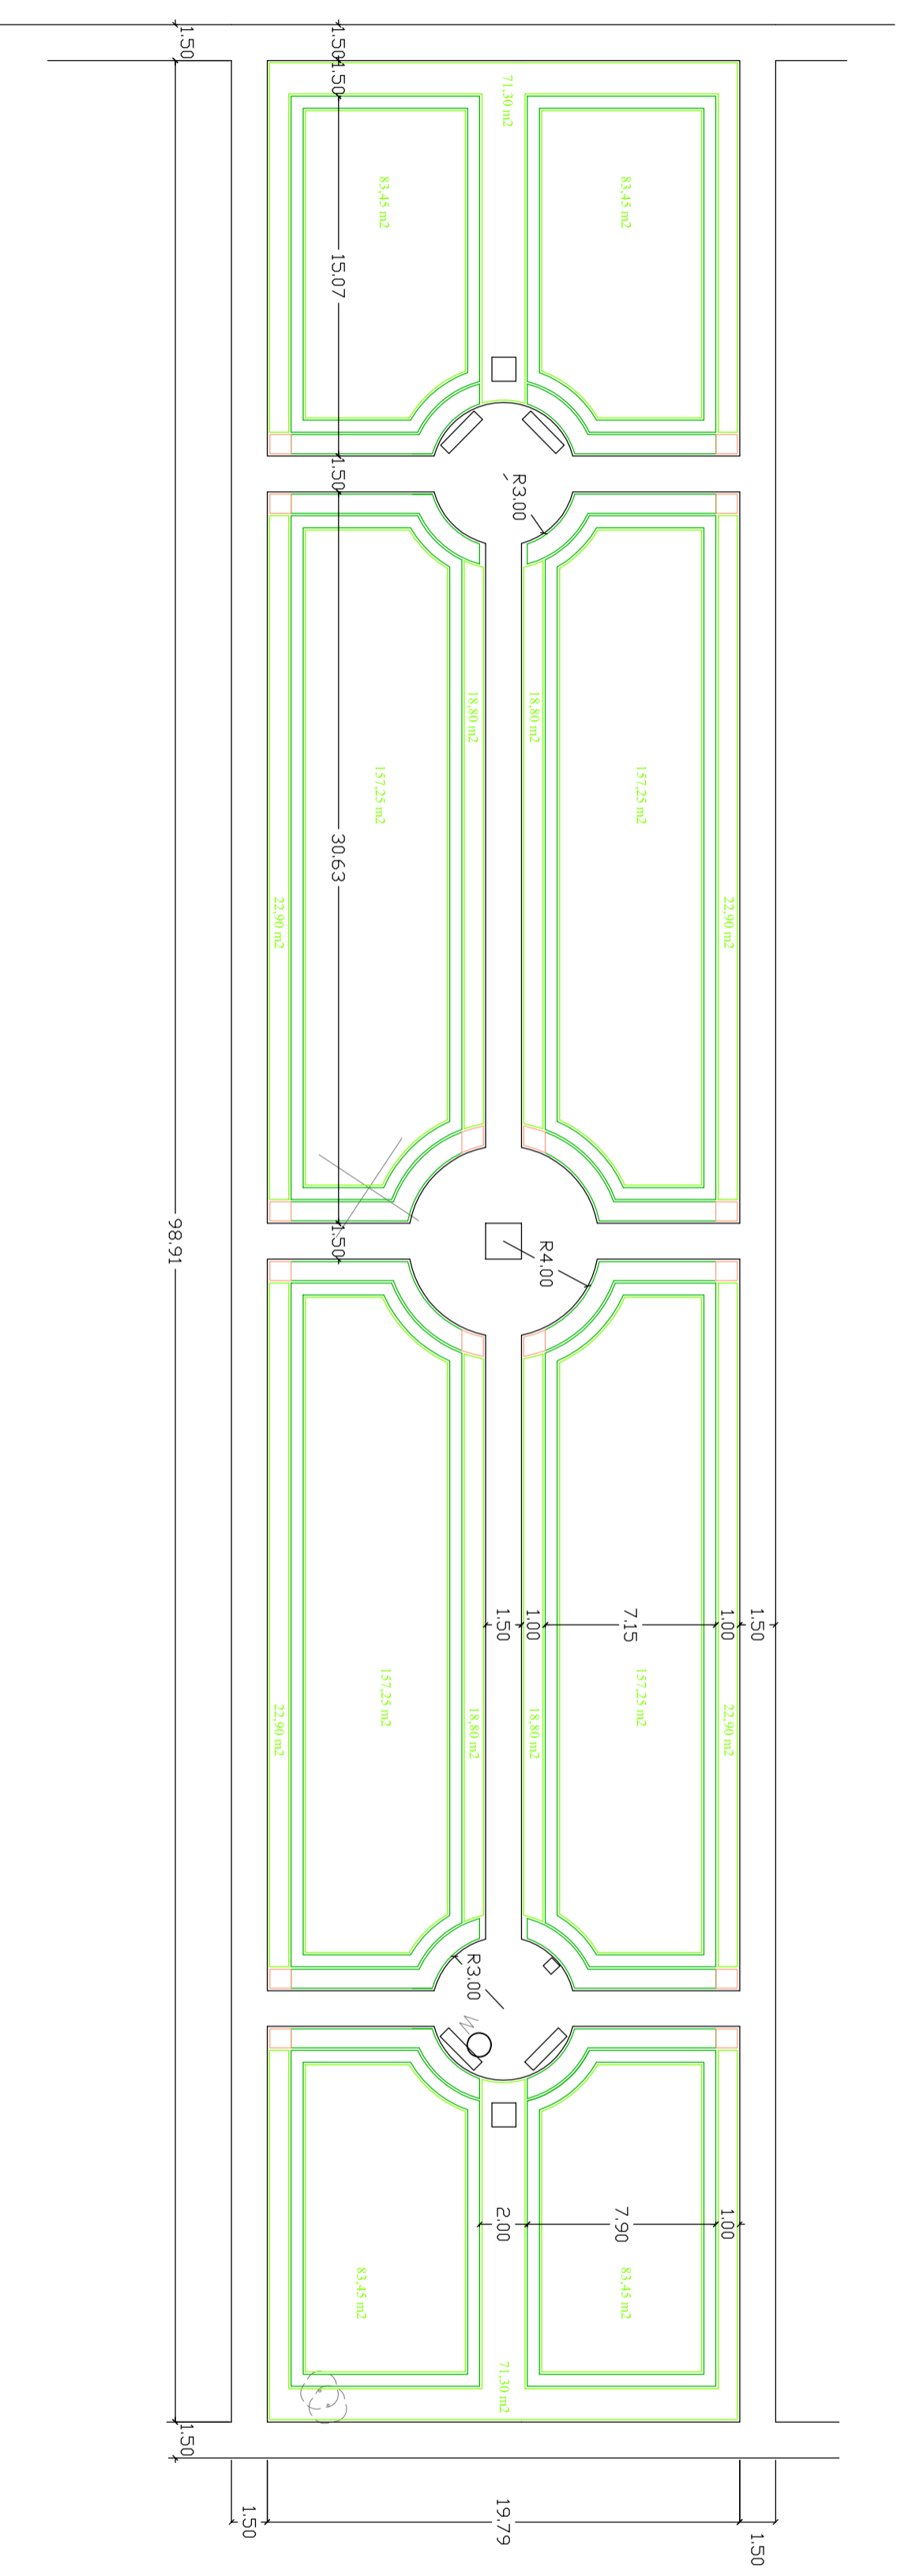

PROJEKT REWALORYZACJI ZABYTKOWYCH OGRODÓW KANONICKICH WE FROMBORKU		RY.5.6
WYMIAROWANIE		1:250
autor:	mgr inż. Maria Kłobasa, arch. Krzysztof mgr inż. Urszula Kierewicz-Grypa, arch. Krzysztof mgr Wiktor Kasper	DATA VI 2011
		11