


# PROJEKT REWALORYZACJI ZABYTKOWYCH OGRODÓW KANONICKICH WE FROMBORSKU KWATERA ZA KANONIĄ P.P. ŚW. PAWŁA APOSTOŁA - WYMIAROWANIE

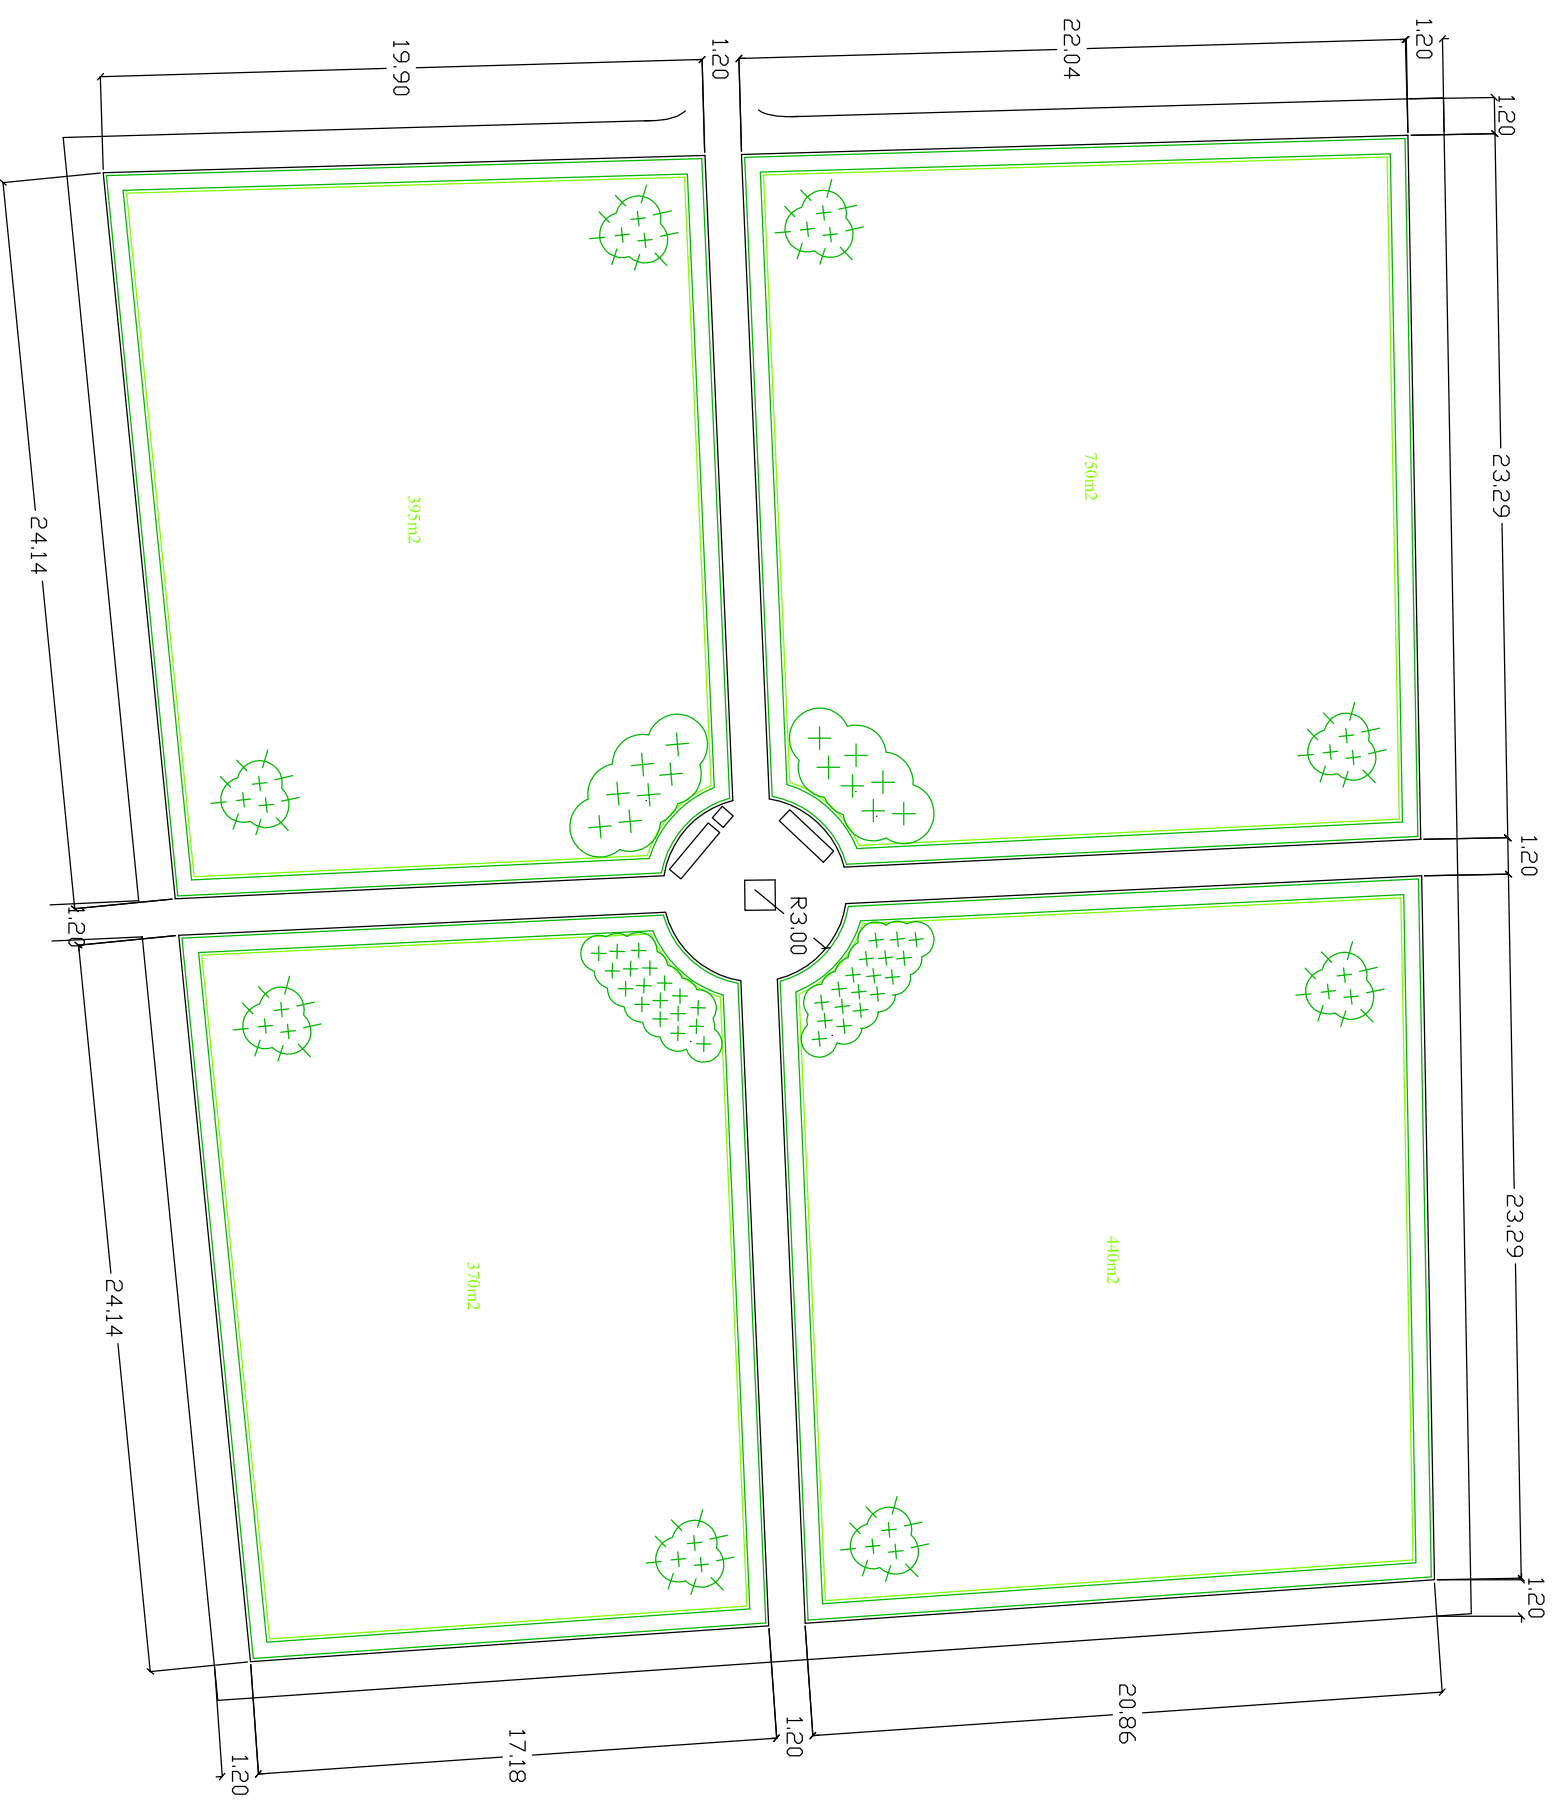

PROJEKT REWALORYZACJI ZABYTKOWYCH OGRODÓW KANONICKICH WE FROMBORSKU		RYS. 7
WYMIAROWANIE		SKALA 1:350
Autorzy: mgr inż. Marek Akhcaz, arch. Krzysztof mgr inż. Urszula Karczew-Gryga, arch. Krzysztof Konsultacje: mgr. Wiktor Kaeser		DATA VII 2011 1.