PROJEKT REWALORYZACJI ZABYTKOWYCH OGRODÓW KANONICKICH WE FROMBORKU

KWATERA ZA KANONIĄ P.P. ŚW. PAWŁA APOSTOŁA- WYMIAROWANIE

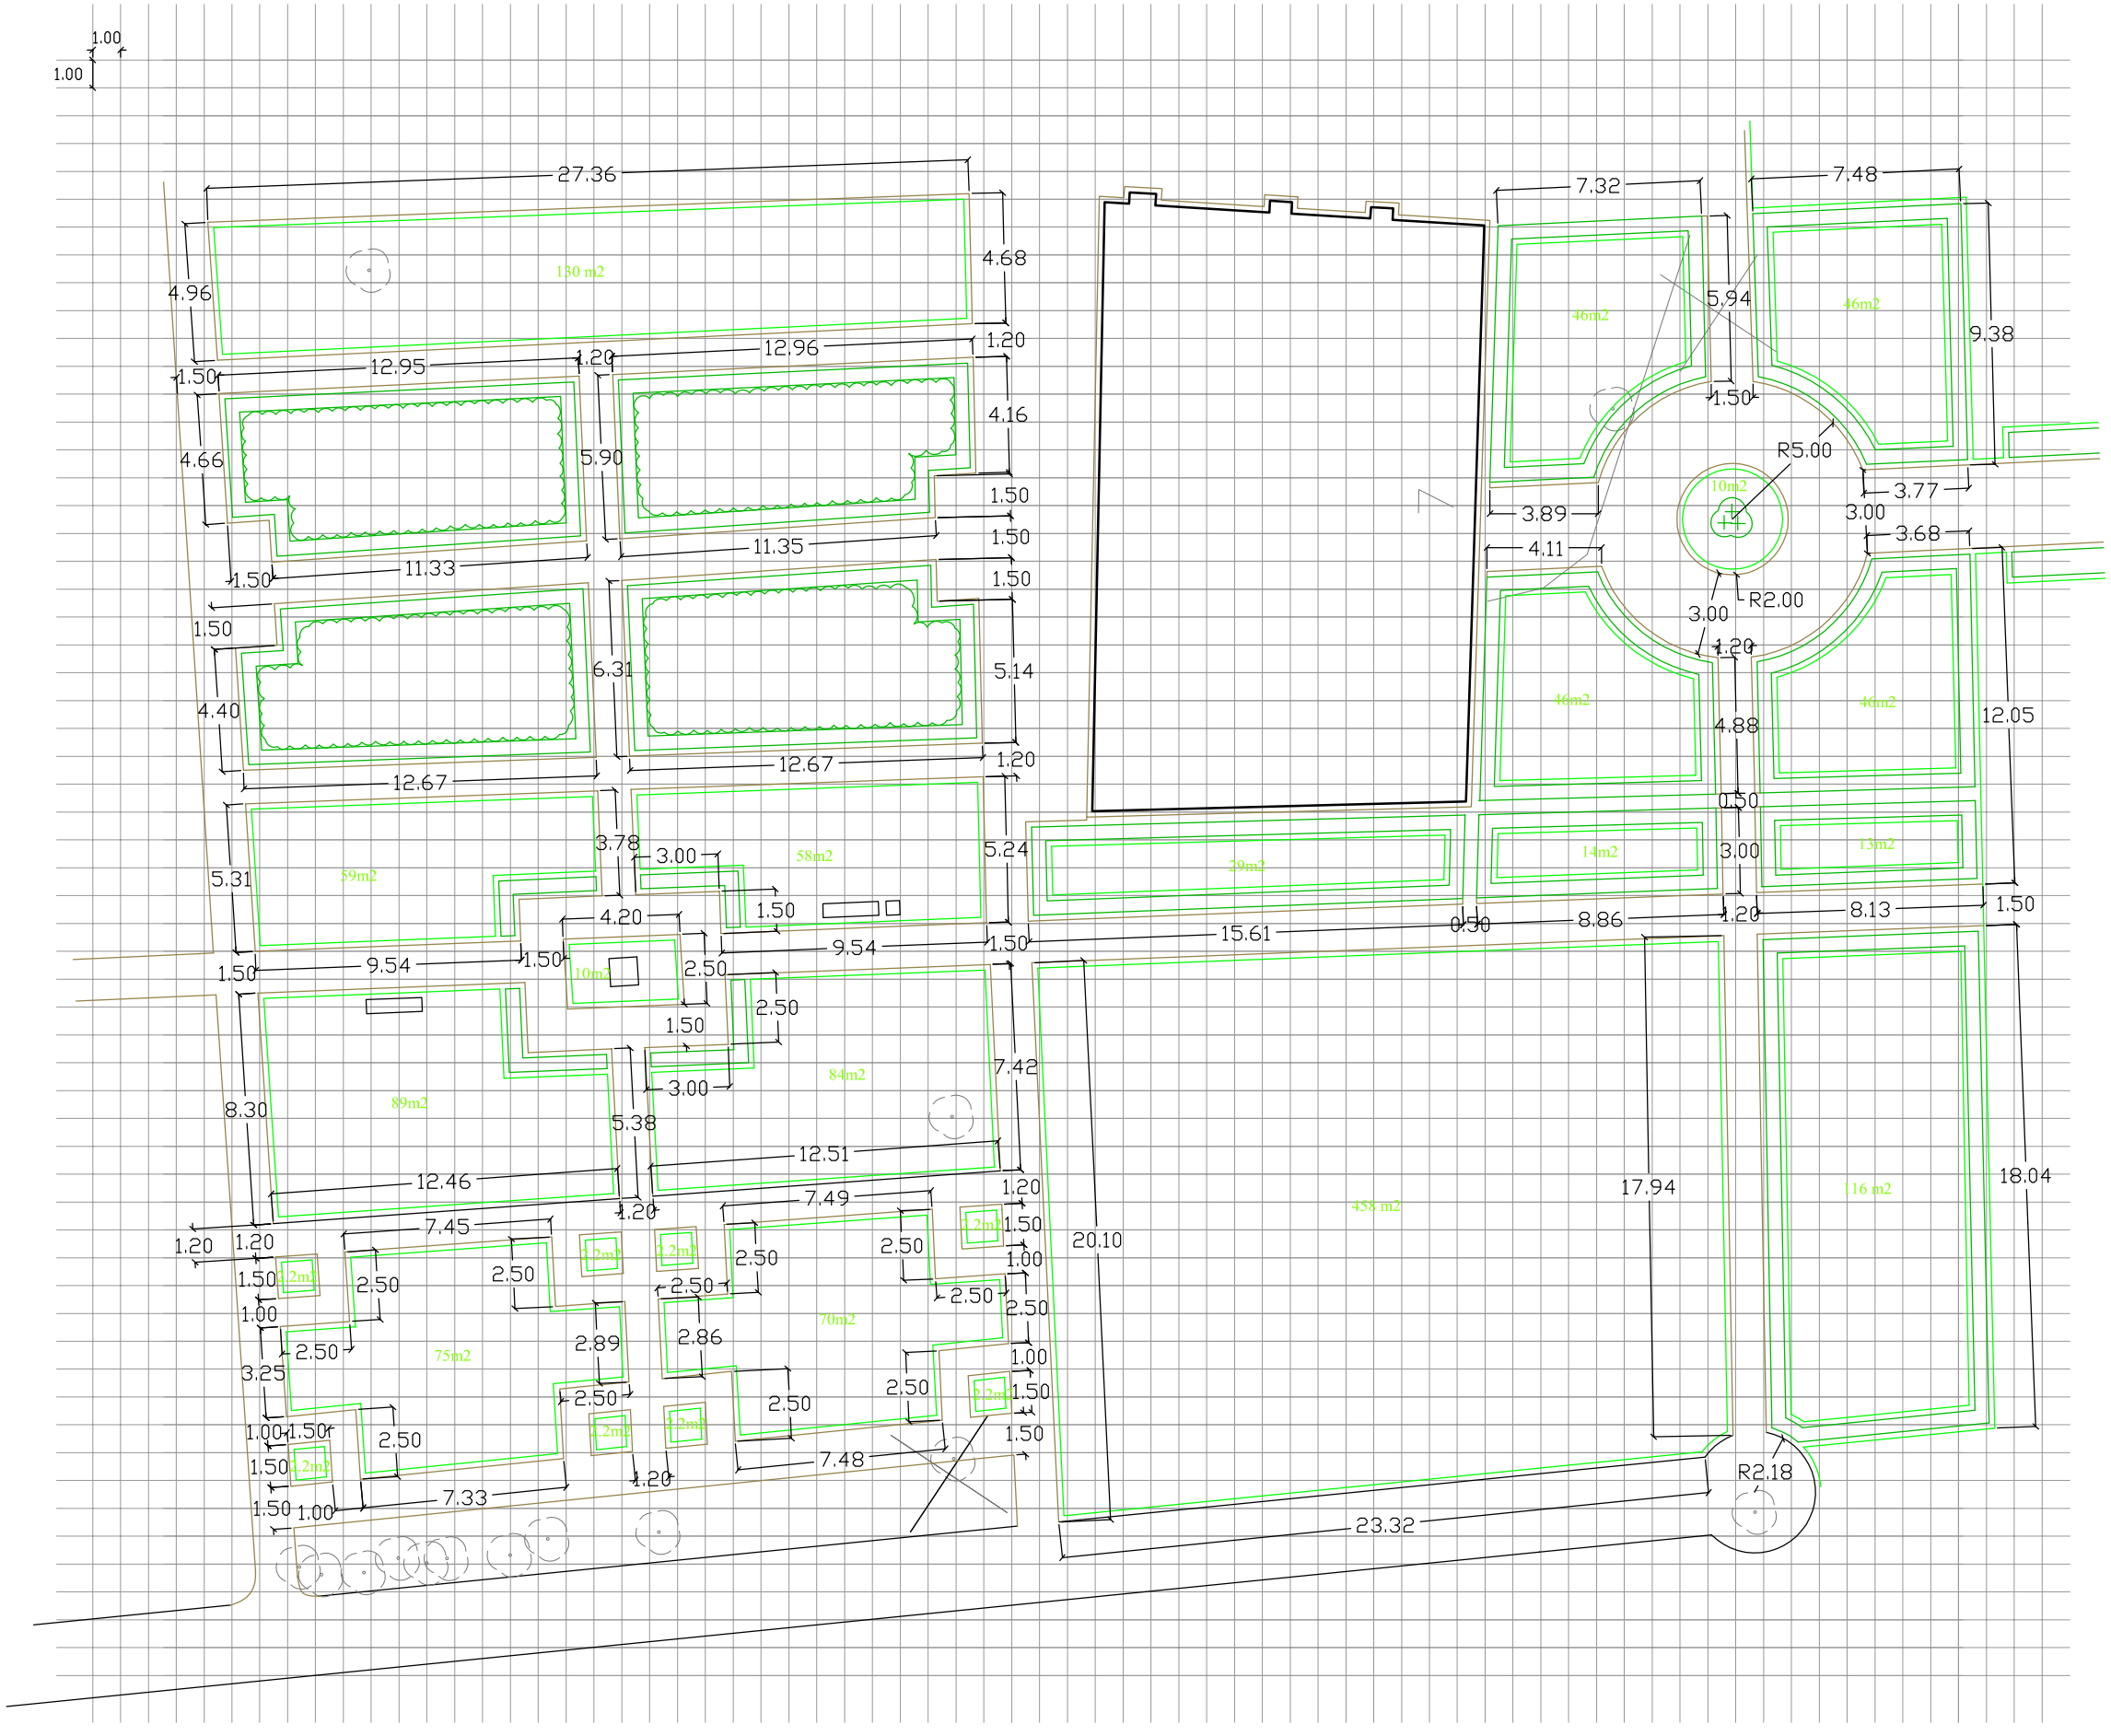

PROJEKT REWALORYZACJI ZABYTKOWYCH OGRODÓW KANONICKICH WE FROMBORKU	RYS. 8
WYMIAROWANIE	SKALA 1:250
Autorzy: mgr inż. Marta Akincza, arch. krajobrazu mgr inż. Urszula Knercer-Grygo, arch. krajobrazu Konsultacje: mgr Wiktor Knercer	DATA VII 2011 r.