PROJEKT REWALORYZACJI ZABYTKOWYCH OGRODÓW KANONICKICH WE FROMBORKU

KANONIA P.P. ŚW. STANISŁAWA KOSTKI- PROJEKT SZATY ROŚLINNEJ

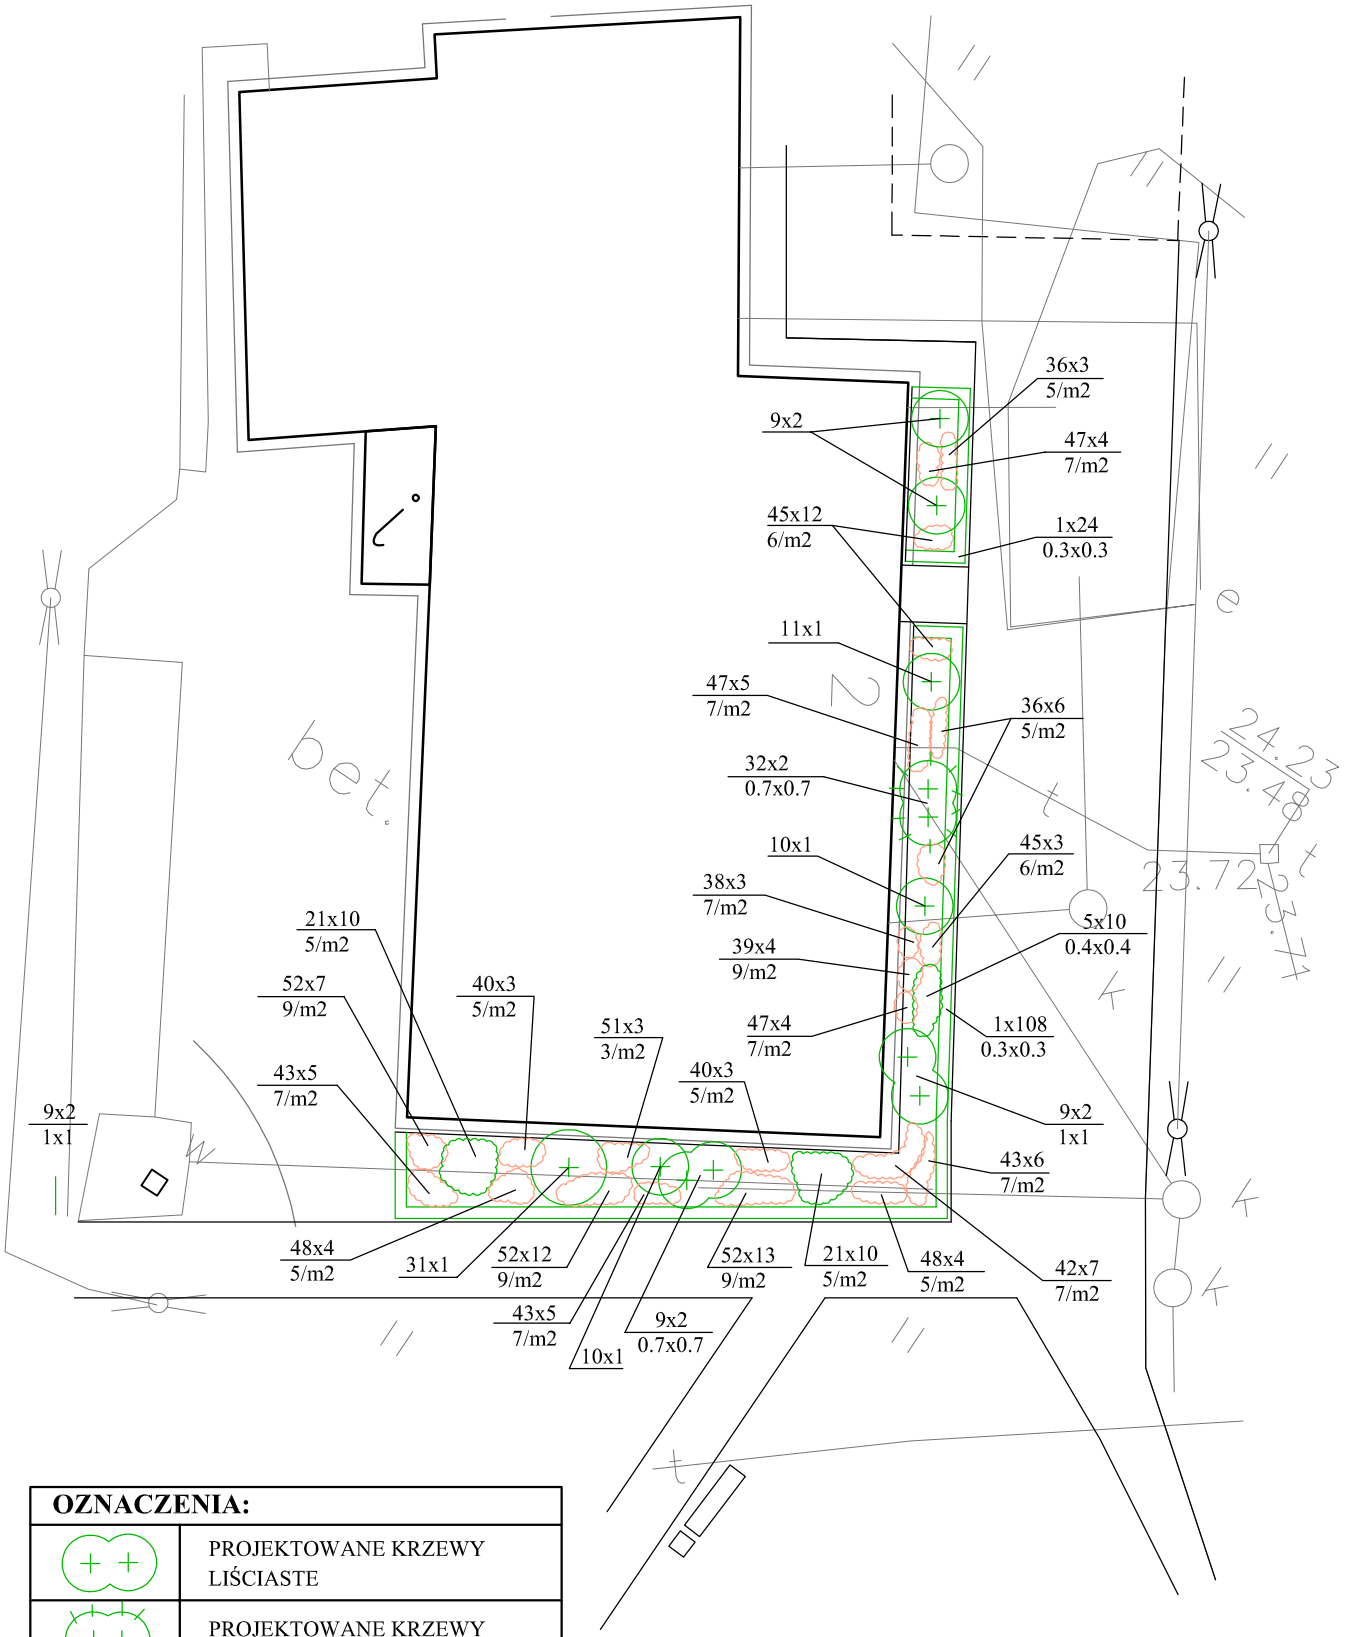

OZNACZENIA:	
	PROJEKTOWANE KRZEWY LIŚCIASTE
	PROJEKTOWANE KRZEWY IGLASTE
	PROJEKTOWANY ŻYWOPŁOT FORMOWANY
	PROJEKTOWANE BYLINY
9x2 / 1x1	nr porządkowy x ilość sztuk / odstępy między roślinami
48x4 / 5/m2	nr porządkowy x ilość sztuk / ilość roślin na 1m2

PROJEKT REWALORYZACJI ZABYTKOWYCH OGRODÓW KANONICKICH WE FROMBORKU	RYS. 9
PROJEKT SZATY ROŚLINNEJ	SKALA 1:200
Autorzy: mgr inż. Marta Akincza, arch. krajobrazu mgr inż. Urszula Knercer-Grygo, arch. krajobrazu Konsultacje: mgr Wiktor Knercer	DATA VII 2011 r.