


Oprawy montowane na szynoprzewodzie

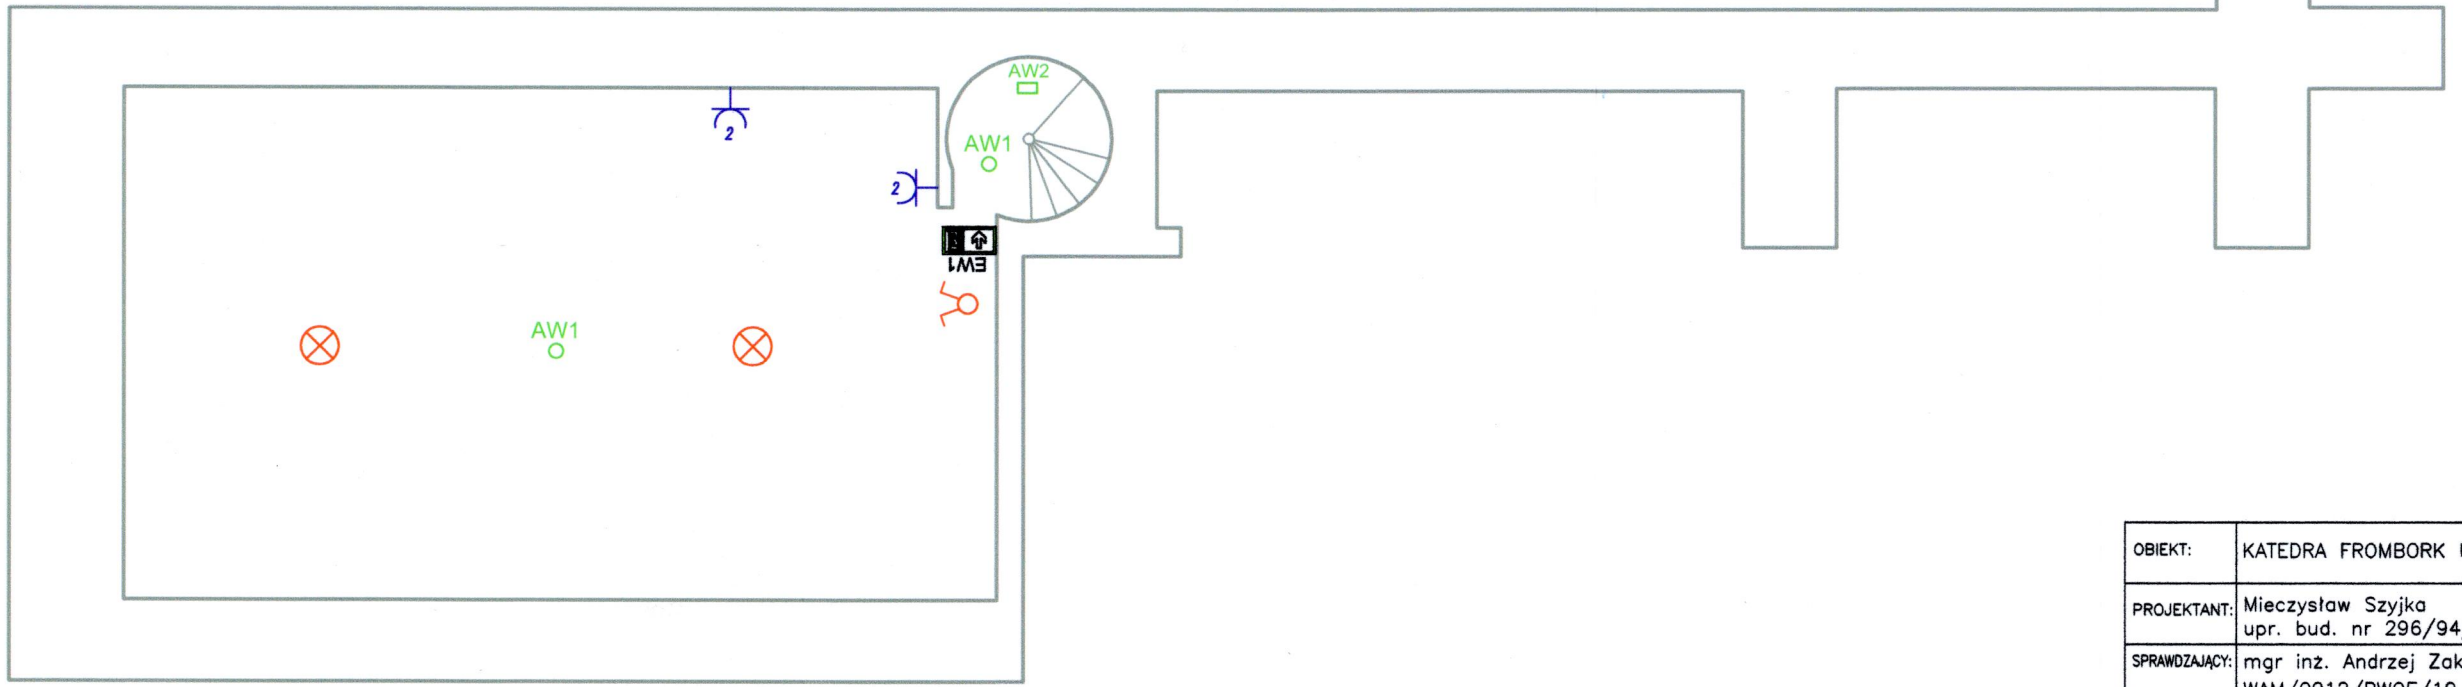

OBIEKT:	KATEDRA FROMBORK UL. KATEDRALNA		
PROJEKTANT:	Mieczysław Szyjka upr. bud. nr 296/94/OL	PODPIS: <i>an</i>	STADIUM: PB
SPRAWDZAJĄCY:	mgr inż. Andrzej Zakrzewski WAM/0012/PWOE/10	PODPIS: <i>m</i>	DATA: 01.2016
BRANŻA:	ELEKTRYCZNA		RYS.NR E-09
RYSUNEK:	RZUT SKARBKA - WEWNĘTRZNE INSTALACJE ELEKTRYCZNE		