


STAROSTWO POWIATOWE
w BRANIEWIE

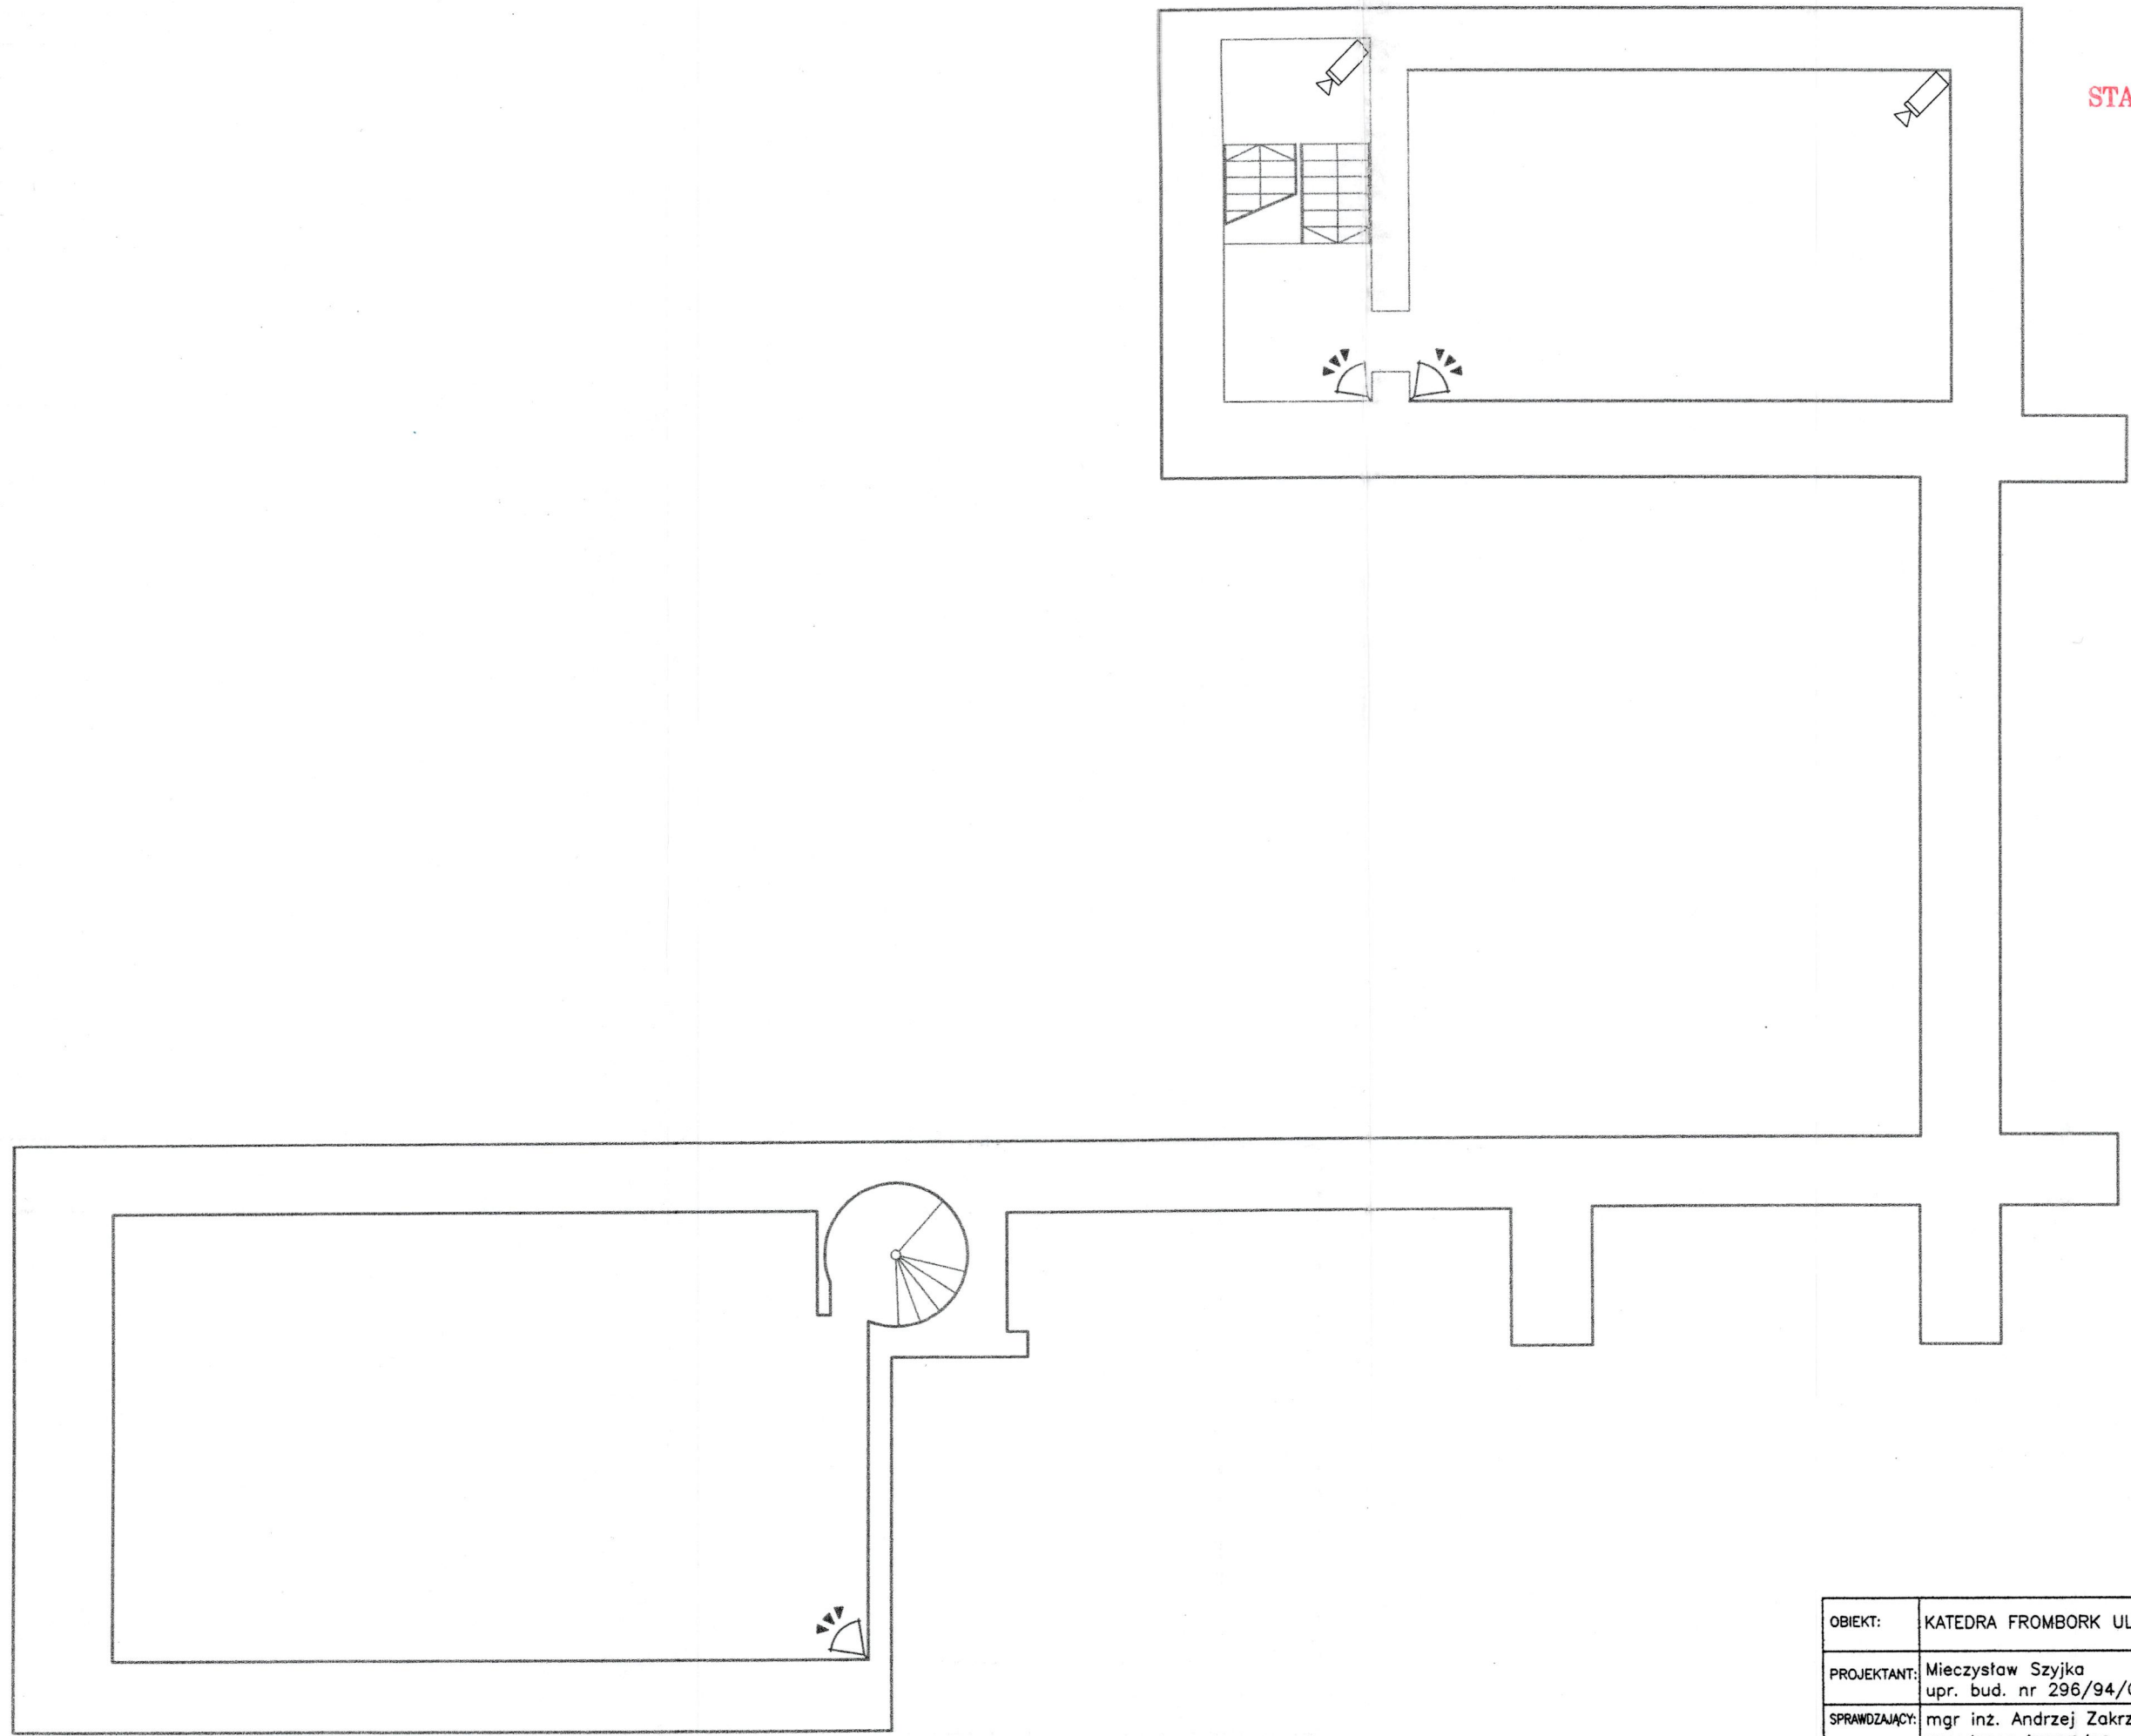

OBIEKT:	KATEDRA FROMBORK UL. KATEDRALNA		
PROJEKTANT:	Mieczysław Szyjka upr. bud. nr 296/94/OL	PODPIS:	STADIUM: PB
SPRAWDZAJĄCY:	mgr inż. Andrzej Zakrzewski WAM/0012/PWOE/10	PODPIS:	DATA: 01.2016
BRANŻA:	ELEKTRYCZNA		SKALA: 1:100
RYSUNEK:	RZUT SKARBKA - INSTALACJE CCTV I SWIN		