


# Schemat ideowy wykonania izolacji

STAROSTWO POWIATOWE  
w BRANIEWIE

- Uwaga:
- WYSTĘPIJĄCE W SCHEMACIE IDEOWYM RURY DRENAŻOWE SA POZA OPRACOWANIE I STANOWIĄ DODATKOWE MOŻLIWE UZUPEŁNIENIE SYSTEMU ODPOROWADZENIA WODY OPADOWEJ OD ŚCIAN FUNDAMENTOWYCH
  - miejsce montażu maty bentonitowej wykonane 10cm poniżej poziomu terenu.
  - kął nachylenia/opadania maty bentonitowej ok. 8°
  - zasieg maty - 1m poza lico przypór
  - głębokość zejścia maty drenażowej spowodzić do poziomu podbudowy kamiennej fundamentów
  - w przypadku wykonania projektu drenażu kął opadania maty bentonitowej oraz głębokość wykonania maty drenażowej dopasować do tryków nr drenażowych

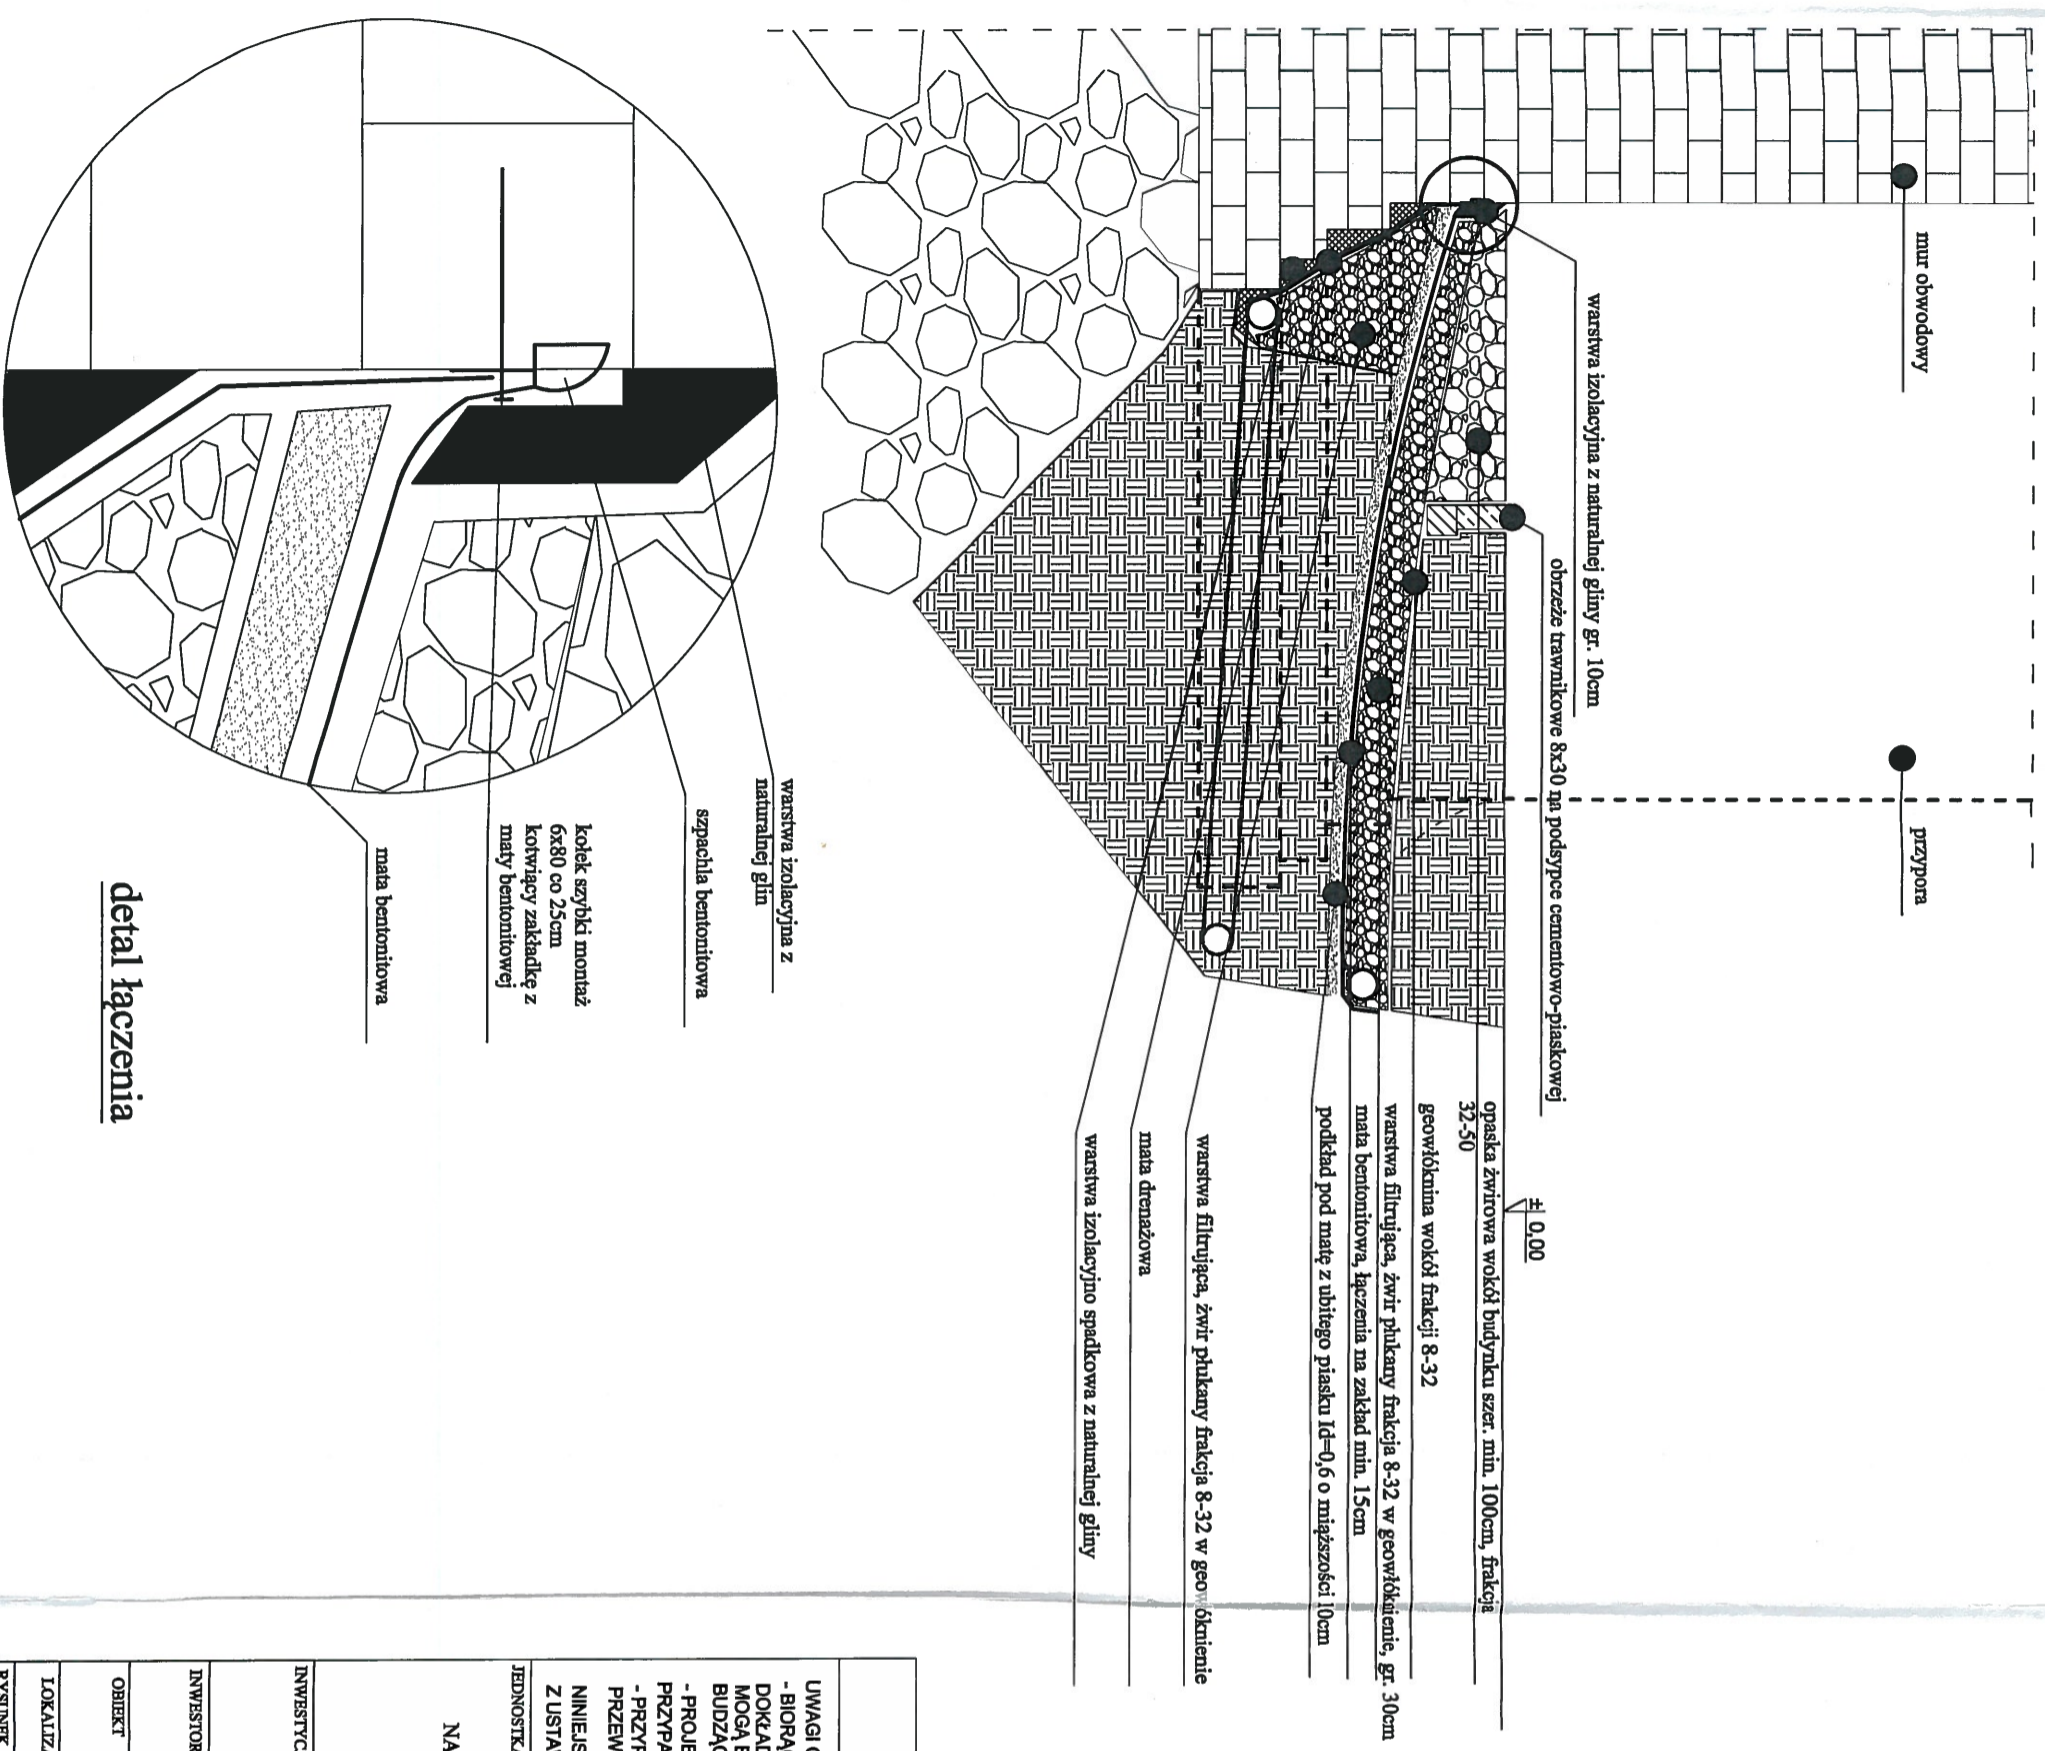

## PROJEKT BUDOWLANY

**UWAGI OGÓLNE:**

- BIORĄC POD UWAGĘ FAKT, IŻ INWESTYCJA JEST KONSERWACJĄ ELEWACJI A SPECYFIKA OBIEKTU NIE POZWALA NA DOKADNE DOPRECYZOWANIE INWENTARYZACJI, NALEŻY WZIĄĆ POD UWAGĘ, IŻ WYMIARY ROZRYSOWANYCH ELEMENTÓW MOGĄ BYĆ ROZBIĘŻNE ZE STANEM FAKTYCZNYM. WSZELKIE ROZWIĄZANIA ARCHITEKTONICZNE, KONSTRUKCYJNE BUDĄCEWĄTPLIWOŚCI NALEŻY REALIZOWAĆ I DOPRECYZOWYWAĆ W OPARCIU O NADZÓR AUTORSKI W TRAKCIE BUDOWY.
- PROJEKT NALEŻY REALIZOWAĆ ZGODNIE Z ZAPISAMI PROGRAMU PRAC KONSERWATORSKICH, W SZCZEGÓLNYCH PRZYPADKACH PRACE KONSERWATORSKIE NALEŻY PROWADZIĆ POD NADZOREM KONSERWATORA DZIEŁ SZTUKI.
- PRZYPADKU STWIERDZENIA FUNDAMENTÓW POSADOWIONYCH NA GŁĘBOKOŚCI WIĘKSZEJ NIŻ 2m DLA KTÓRYCH ZAKRES PRZEWIDZIANYCH PRAC MOŻE BUDZIĆ WĄTPLIWOŚCI NALEŻY SKONSULTOWAĆ STAN ZASTANY Z KONSTRUKTOREM
- NINIEJSZE OPRACOWANIE STANOWI DZIEŁO AUTORSKIE I PODLEGA OCHRONIE ZGODNIE Z USTAWĄ 83 Z DNIA 04.02.1994 O PRAWIE AUTORSKIM I PRAWACH POKREWNYCH

JEDNOSTKA PROJEKTOWA		BRANŻA :	PROJEKTANT - KONSTRUKTOR
NADZORY I PROJEKTY BUDOWLANE		ARCH.-KONSTR.	mgr inż. Szymon Smółkowski
SZYMON SMÓŁKOWSKI		STADIUM:	15/DOŚ/12
ul. Kołista 14/12		PROJEKT BUDOWLANY	
54-152 Wrocław			
INWESTYCJA	Prace konserwatorskie Katedry, konserwacja i osuszenie dolnej partii murów obwodowych		
INWESTOR	ARCHIDIECZNA WARMIŃSKA, 10-006 Olszyna, ul. Pisaniniego 22		
OBIEKT	Katedra Archidiecezji Warmińskiej Rzymkokosańska Pasaż, Wądołowicza Najświętszej Maryi Panny we Fromborku		
LOKALIZACJA	14-530 Frombork, ul. Katedrańska 6, DZ. NR. 106, obręb Frombork		
RYSUNEK	DATA		
Schemat ideowy wykonania izolacji	04-2015		
	NR STR.	SKALA	NR RYSUNKU
		rys. poglądowy	K-1

*[Signature]*

PROJEKTANT - KONSTRUKTOR SPRAWDZAJĄCY  
inż. Marek Łysiak  
11/198/LO

### detal łączenia

