
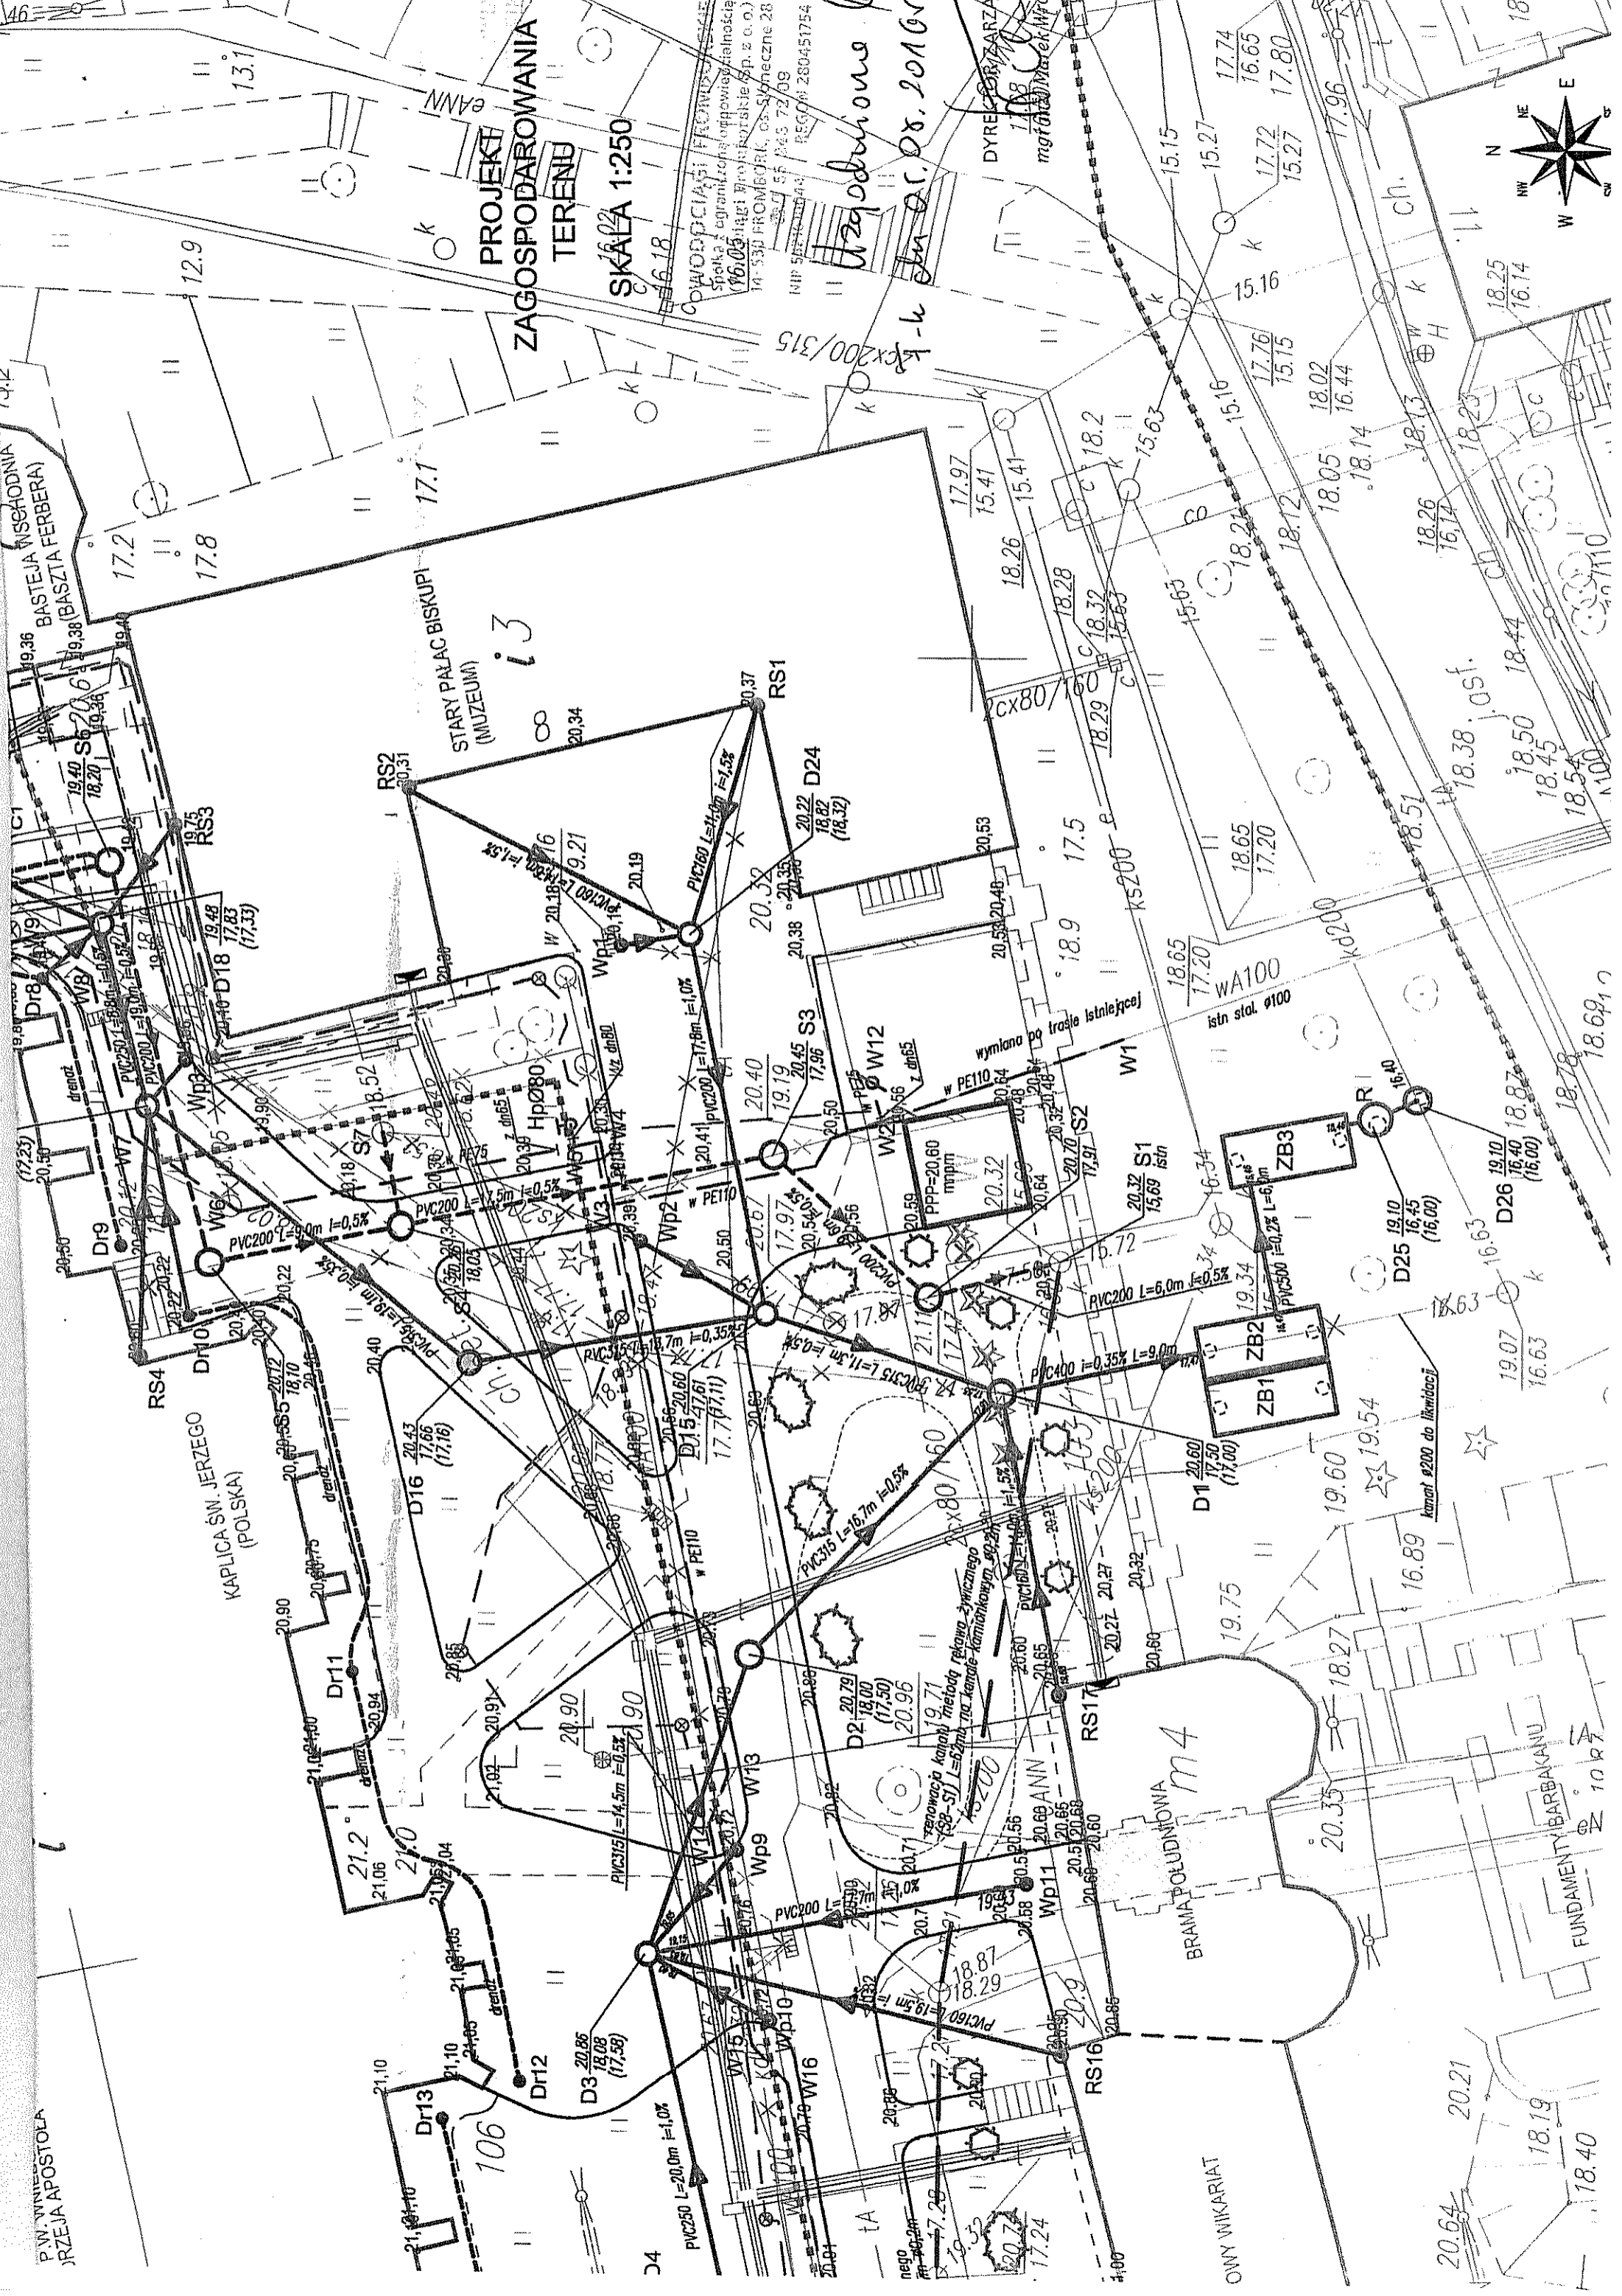


**PROJEKT
ZAGOSPODAROWANIA
TERENU**

SKALA 1:250

Uzgodniono
1-k
dn. 01.08.2016r

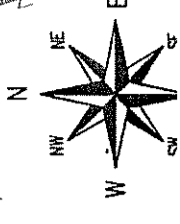

P.W. WNIOS
JRZEJA APOSTOLA

KAPLICA ŚW. JERZEGO
(POLSKA)

STARY PALAC BISKUPI
(MUZEUM)

BRAMA POŁUDNIOWA

FUNDAMENTY BARBAKANU

OWNY WIKARIAT

OWODOCIĄSI FACHOWCY
Spółka z ograniczoną odpowiedzialnością
16-03 ul. Jagiellońska 10 (p.z.o.o.)
14-533 PRÓMBORK, os. Słoneczne 28
NIP 524-244-444 REGON 280451754

DYREKTORZARZĄD
mgr inż. Marek Włó

kanał Ø200 do likwidacji

zrównoważenie kamień i nieobciążenie rękawo-żyłowego
(S2-S1) L=5.2m na kanale kamiennym Ø200

istn. stal. Ø100